


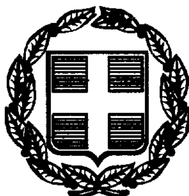

ΕΦΗΜΕΡΙΣ ΤΗΣ ΚΥΒΕΡΝΗΣΕΩΣ

ΤΗΣ ΕΛΛΗΝΙΚΗΣ ΔΗΜΟΚΡΑΤΙΑΣ

ΤΕΥΧΟΣ ΤΕΤΑΡΤΟ **Αρ. Φύλλου 458**

24 Ιουνίου 1999

ΠΕΡΙΕΧΟΜΕΝΑ

ΑΠΟΦΑΣΕΙΣ

Αριθ. 578 (1)

Τροποποίηση σχ. πόλεως Πατρέων στα Ο.Τ. 1111, 1121, 1122, στην περιοχή Ζαρουχλέικων.

Ο ΓΕΝΙΚΟΣ ΓΡΑΜΜΑΤΕΑΣ ΠΕΡΙΦΕΡΕΙΑΣ
ΔΥΤΙΚΗΣ ΕΛΛΑΔΑΣ

Έχοντας υπόψη:

1. Τις διατάξεις του Ν.Δ. της 17.7.23 όπως μεταγενέστερα τροποποιήθηκαν και συμπληρώθηκαν και ειδικότερα του άρθρου 3 αυτού.
2. Το Ν 1622/86 (ΦΕΚ 92Α/14.7.86) «Τοπική Αυτ/ση Περιφερ/κή Ανάπτυξη και Δημοκρατικός Προγραμμ/σμός».
3. Το Ν. 2503/30.5.97 (ΦΕΚ 107Α/30.5.97) «Περί Διοικητικής Οργάνωσης, Στελέχωσης Περιφέρειας κ.λπ.».
4. Το Ν. 2508/11/13.6.97 (ΦΕΚ 124/Α) «Βιώσιμη Οικιστική Ανάπτυξη των πόλεων και Οικισμών της Χώρας και άλλες δ/ξεις» άρθ. 25 παρ. 9α.
5. Την υπ' αρ. 301/15.9.98 απόφαση «μεταβίβαση εξουσίας προς υπογραφή του Γεν. Γραμ. Περιφ. Δυτ. Ελλάδας».
6. Την υπ' αριθμ. 388/20.2.98 απόφαση Γεν. Γραμματέα περί συγκρότησης του Περιφερειακού Συμβουλίου ΧΟΠ Δυτ. Ελλάδας.
7. Τις με αρ. 115/97 και 178/96 αποφάσεις του Δημοτικού Συμβουλίου Πατρέων.
8. Το υπ' αρ. 9205/97/99 έγγραφο της Δ/νσης ΧΟΠ Αχαΐας με το οποίο μας διαβιβάστηκε φάκελος δικ/κών.
9. Την με αρ. ΔΥ/578/15.3.99 εισήγηση της ΔΙΠΕΧΩ Δυτ. Ελλάδος.
10. Τη γνωμοδότηση του περιφερειακού ΣΧΟΠ που φαίνεται στο με αρ. 2/31.3.99/2 πρακτικό του.
11. Το γεγονός ότι με την παρούσα απόφαση δεν δημιουργείται δαπάνη εις βάρος του κρατικού προϋπολογισμού, αποφασίζουμε:

Εγκρίνουμε την τροποποίηση του σχεδίου πόλεως Πατρών στα Ο.Τ. 1111, 1121, 1122 στην περιοχή Ζαρουχλέικων, ήτοι την επανεπιβολή πρασιάς επί τμήματος της οδού Αυτοκράτορος Βασιλείου, μεταξύ των οδών Αινείου και Νιόβης, όπως φαίνεται στο σχετικό διάγραμμα της Τεχν. Υπηρεσίας του Δήμου Πατρέων και για τους λόγους που αναφέρονται στην υπ' αρ. 2/31.3.99 γνωμοδότηση του Περιφερειακού Συμβουλίου ΧΟΠ Δυτ. Ελλάδας.

Η παρούσα να δημοσιευθεί στην Εφημερίδα της Κυβερνήσεως.

Πάτρα, 19 Απριλίου 1999

Με εντολή Γ.Γ. Περιφέρειας
Η Διευθύντρια
ΚΛΗΜ. ΚΑΡΑΓΙΑΝΝΗ

ΠΑΤΡΑΙ

ΤΡΟΠΟΠΟΙΗΣΙΣ ΣΧ. ΠΟΛΕΩΣ ΣΥΜΦΩΝΑ ΜΕ ΤΗΝ ΥΠ. ΑΡ. 578/97 ΑΠΟΦΑΣΗ ΝΟΜΑΡΧΗ ΑΧΑΙΑΣ

183

Δ/ΝΣΗ ΠΕΡΙΒΑΛΛΟΝΤΟΣ & ΧΩΡΟΤΑΞΙΑΣ ΔΥΤ. ΕΛΛΑΔΑΣ
Συνοδεύει την υπ' αρ. 578/ απόφαση μας περί Τροποποιήσεως σχεδ. πόλεως Πατρών Ο.Τ. 1111, 1121, 1122 1110 Ζαρουχλείκα
1997


ΚΛΗΜΕΝΤΙΝΑ ΚΑΡΑΓΙΑΝΝΗ ΑΡΧΙΤΕΚΤΩΝ ΜΗΧΑΝΙΚΟΣ

ΟΔΟΣ ΣΑΛΑΜΙΝΟΣ
ΟΔΟΣ ΔΙΟΣΚΟΥΡΩΝ
ΟΔΟΣ ΝΙΟΒΗΣ
ΟΔΟΣ ΜΑΥΡΟΜΑΤΑΙΩΝ
ΟΔΟΣ ΙΠΠΟΔΑΜΕΙΑΣ
ΟΔΟΣ ΕΥΡΥΔΙΚΗΣ
ΟΔΟΣ ΟΡΦΕΩΣ
ΟΔΟΣ ΔΑΝΑΟΥ
ΟΔΟΣ ΑΙΝΕΙΟΥ
ΙΛΙΟΥ
ΟΔΟΣ ΠΕΤΡΑΣ
Δρόμος

1123 1122 1121 1111 1135 1136 1119

ΥΠΟΜΝΗΜΑ

	Ονοματεπώνυμο	Διεύθυνση
1	Νικολακοπούλου Κωνίνα	Αυτοκρ. Θεοδοσίου 16
2	Αγνωστος	
3	Θανοπουλος Διονυσιος	Αυτοκρ. Βασιλείου 9
4	Φωτοπουλος Βασιλειος	» » αρ. 11
5	Πολυχένης Ιωάννης	Βυζαντίου 46
6	Σαυλέ Χριστίνα	Αυτοκρ. Βασιλείου 13
7	Λειβαδάς Νικόλαος	Βυζαντίου 45
8	Κοτσίδης Κυριάκος	Αυτοκρ. Βασιλείου 17
9	Ψώτης Φώτιος	» » 19
10	Χαλκιόπουλος Γεώργιος	Ιεροσολύμων 26
11	Καραντζιάς Νικόλαος	Αυτοκρ. Βασιλείου 28
12a	Ρόδη Νικολίτσα	» »
13	Σωτηρόπουλος Ιωάννης	» »
14	Χαλκιόπουλος Αλέκος	Νιόβης 13

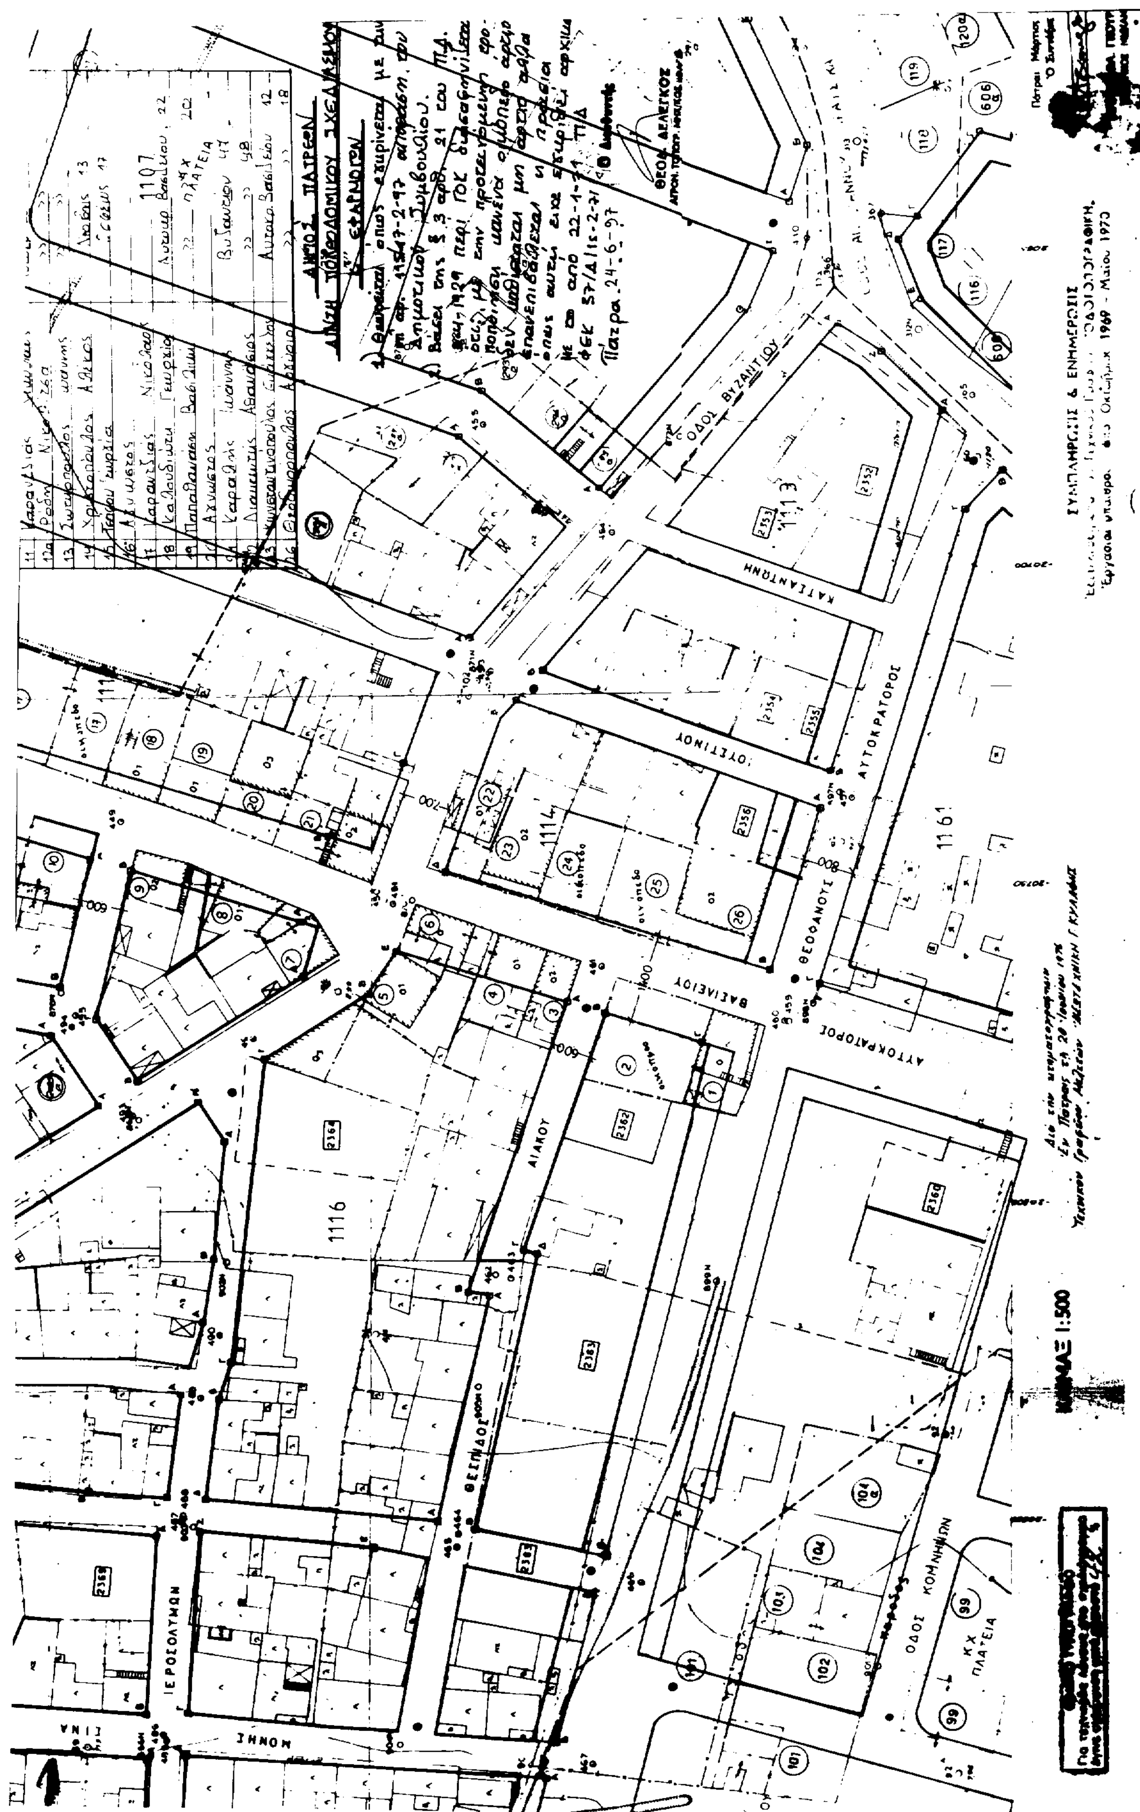
ΟΔΟΣ ΒΥΖΑΝΤΙΟΥ
ΑΥΤΟΚΡΑΤΟΡΟΣ
ΘΕΟΦΑΝΟΥΣ
ΒΑΣΙΛΕΙΟΥ
ΑΙΑΚΟΥ
ΘΕΣΠΙΔΟΣ
ΙΕΡΟΣΟΛΥΜΩΝ
ΟΔΟΣ ΚΟΜΝΗΝΩΝ
ΚΧ ΠΛΑΤΕΙΑ
ΚΛΙΜΑΞ 1:500
1116
1114
1161

Αριθ. 2336 (2)

Κήρυξη αναδασωτέας έκτασης εμβαδού 12.440 τ.μ. στη θέση «Μελαγκιάρι-Καμαράκι» του Δήμου Καμείρου, Νήσου Ρόδου, Ν. Δωδ/νήσου.

Ο ΓΕΝΙΚΟΣ ΓΡΑΜΜΑΤΕΑΣ ΠΕΡΙΦΕΡΕΙΑΣ Ν. ΑΙΓΑΙΟΥ

Έχοντας υπόψη:

1. Τις διατάξεις του Ν. 3200/55 περί διοικητικής αποκέντρωσης, όπως τροποποιήθηκε και συμπληρώθηκε μεταγενέστερα με το Ν.Δ. 532/70.

2. Τις διατάξεις του άρθρου 7 του Ν. 2503/97 «Διοίκηση, οργάνωση, στελέχωση της Περιφέρειας κ.λπ.».

3. Τις διατάξεις του άρθρου 117 παρ. 3 του Συντάγματος.

4. Τις διατάξεις του Ν. 998/79 «Περί προστασίας των Δασών κ.λπ.» και ειδικότερα:

α) του άρθρου 41 παρ. 1, β) του άρθρου 38 παρ. 1.

5. Τις διαταγές του Υπουργείου Γεωργίας:

α) 160417/1180/8.7.80, β) 182447/3049/24.9.80.

6. Την έκθεση αυτοψίας και πρόταση του Δασολόγου Παντελή Χριστοφακάκη, με την οποία προτείνεται η κήρυξη της έκτασης που αναφέρεται στο θέμα ως αναδασωτέας.

7. Την αρ. πρωτ. 13/29.3.1999 εισήγηση της Δ/νσης Δασών Δωδ/νήσου για κήρυξη της έκτασης αναδασωτέας, αποφασίζουμε:

Κηρύσσουμε αναδασωτέα με σκοπό τη διατήρηση του χαρακτήρα του δάσους και της δασικής έκτασης και την αποκατάσταση της βλάστησης που καταστράφηκε από παράνομη εκχέρσωση το μήνα Νοέμβριο του 1998, έκταση εμβαδού δώδεκα (12) στρ. και τετρακοσίων σαράντα (440) τετρ. μέτρων, που αποτελεί τμήμα των ΚΜ 1648Β, 1646Α γαιών Σαλάκου και ανήκουν στο Δημόσιο και ΚΜ 1648 γαιών Σαλάκου που ανήκει σε ιδιώτες, βρίσκεται στη θέση «Μελαγκιάρι-Καμαράκι», του Δήμου Καμείρου, Δημοτικού Διαμερίσματος Σαλάκου και προσδιορίζεται από τα στοιχεία (1, 2, 3, 4, 5, 6, 7, 8, 9, 10, 1) και έχει όρια:

Ανατολικά: Δάσος

Δυτικά: Δασικές εκτάσεις

Βόρεια: Αγρούς

Νότια: Δάσος

όπως φαίνεται στο συνημμένο διάγραμμα, που αποτελεί αναπόσπαστο μέρος της απόφασης αυτής.

Η απόφαση αυτή να δημοσιευθεί στην Εφημερίδα της Κυβερνήσεως.

Ρόδος, 13 Μαΐου 1999

Ο Γενικός Γραμματέας Περιφέρειας
ΙΩΑΝΝΗΣ ΓΙΩΤΑΚΗΣ

ΤΟΠΟΓΡΑΦΙΚΟ ΔΙΑΓΡΑΜΜΑ ΥΦΙΣΤΑΜΕΝΗΣ ΚΑΤΑΣΤΑΣΗΣ
ΜΕΡΙΔΑΣ 1648 ΓΑΙΩΝ ΣΑΛΑΚΟΥ

ΚΛΙΜΑΚΑ 1:2000

Κτηματ. στοιχεία
Τομος: 10
Φύλλο: 54
Φάκελ.: 941

Ανήκει στην 2336/13-5-99 απόφαση της Διευθύνσεως Δασών Δωδεκανήσου

Β

Αγρός (A)
Αγρός
Αγρός
Αγρός
Δάσος
Μ.Γ 1648
Μ.Γ 1648Β
Μ.Γ 1648Α
Μ.Γ 1672
Μ.Γ 1673
Μ.Γ 1638
Μ.Γ 1664
Μ.Γ 992
Μ.Γ 993

ΕΘΝΙΚΟ ΤΥΠΟΓΡΑΦΕΙΟ
Για τεχνικούς λόγους στο σχεδιάγραμμα έγινε σμίκρυνση κατά ποσοστό 55 %

- Τμήμα (1, 2, 2΄, 12΄, 13, 13΄, 16, 16΄, 8, 9, 10, 1) εμβ. 2.350 τ.μ. πρόσφατα εκχερσωθέν ιδιωτικό δάσος
- Τμήμα (12΄, 13, 13΄, 12΄) εμβ. 290 τ.μ. εκχερσωθείσα ιδιωτική δασική έκταση
- Τμήμα (2, 3, 4, 5, 6, 7, 16, 16΄, 13΄, 14, 15, 12΄, 2΄) εμβ. 5.190 τ.μ. πρόσφατα εκχερσωθέν δημόσιο δάσος
- Τμήμα (12΄, 13΄, 14, 15, 12΄) εμβ. 2000 τ.μ. παλαιότερα εκχερσωθείσα δημόσια δασική έκταση (1950-1990)

Ρόδος 25-2-1999
ο επιβλέπων την αποτύπωση

ΤΜΗΜΑ(Α)(αβεζηθι(χψυτσρ) = 10.940,00 τ.μ.
ΤΜΗΜΑ(Β)(εξπσξνμλκα) = 18.320,00 τ.μ.
ΤΜΗΜΑ(Γ)(χ΄ωψχ΄) = 40.00 τ.μ.
ΣΥΝΟΛΟ = 29.300,00 τ.μ.
ΤΜΗΜΑ ΔΡΟΜΟΥ (εχλμνξοποστυωχψωδγβα) = 2.120,00 τ.μ.

ΡΟΔΟΣ 16 ΝΟΕΜΒΡΙΟΥ 1992
-Ο-
ΜΗΧΑΝΙΚΟΣ
ΣΤΕΛΙΟΣ Κ. ΜΠΟΥΚΛΑΣ
ΠΤΥΧΙΟΥΧΟΣ ΤΟΠΟΓΡΑΦΟΣ
ΜΗΧΑΝΙΚΟΣ Ε.Μ.Π. ΑΘΗΝΑΣ
ΑΡ. ΜΗΤΡΩΟΥ 17778
Α.Φ.Μ. 34124880
ΝΕΜΕΣΟΥ 43 ΡΟΔΟΣ

ΘΕΩΡΗΘΗΚΕ
29-3-1999
Κουτίτσης Φίλιππος
Δασολόγος με Α΄ βαθμό

Αριθ. 2335 (3)

Κήρυξη αναδασωτέας έκτασης εμβαδού 4.220 τ.μ. στη θέση «Κορνάρους» του Δήμου Αφάντου, Νήσου Ρόδου, Ν. Δωδ/νήσου.

Ο ΓΕΝΙΚΟΣ ΓΡΑΜΜΑΤΕΑΣ ΠΕΡΙΦΕΡΕΙΑΣ Ν. ΑΙΓΑΙΟΥ

Έχοντας υπόψη:

1. Τις διατάξεις του Ν. 3200/55 περί διοικητικής αποκέντρωσης, όπως τροποποιήθηκε και συμπληρώθηκε μεταγενέστερα με το Ν.Δ. 532/70.

2. Τις διατάξεις του άρθρου 7 του Ν. 2503/97 «Διοίκηση, οργάνωση, στελέχωση της Περιφέρειας κ.λπ.».

3. Τις διατάξεις του άρθρου 117 παρ. 3 του Συντάγματος.

4. Τις διατάξεις του Ν. 998/79 «Περί προστασίας των Δασών κ.λπ.» και ειδικότερα:

α) του άρθρου 41 παρ. 1, β) του άρθρου 38 παρ. 1.

5. Τις διαταγές του Υπουργείου Γεωργίας:

α) 160417/1180/8.7.80, β) 182447/3049/24.9.80.

6. Την έκθεση αυτοψίας και πρόταση της Δασολόγου Μπαλατσούκα Αικατερίνης, με την οποία προτείνεται η κήρυξη της έκτασης που αναφέρεται στο θέμα ως αναδασωτέας.

7. Την αρ. πρωτ. 1876/22.4.1999 εισήγηση της Δ/νσης Δασών Δωδ/νήσου για κήρυξη της έκτασης αναδασωτέας, αποφασίζουμε:

Κηρύσσουμε αναδασωτέα με σκοπό τη διατήρηση του χαρακτήρα της δασικής έκτασης και την αποκατάσταση της βλάστησης που καταστράφηκε από πυρκαγιά που έγινε στις 8.3.1999, έκταση εμβαδού τεσσάρων (4) στρ. και διακοσίων είκοσι (220) τετρ. μέτρων, που αποτελεί τμήμα των Κ.Μ. 773 και 776 γαιών Αρχίπολης, που ανήκουν στο Δημόσιο και 775 γαιών Αρχίπολης που ανήκει σε ιδιώτη και βρίσκεται στη θέση «Κορνάρους» του Δήμου Αφάντου και προσδιορίζεται από τα στοιχεία (Α, Β, Γ, Δ, Ε, Ζ, Η, Θ, Α) και έχει όρια:

Ανατολικά: Γεωργική έκταση

Δυτικά: Δρόμο και γεωργικές εκτάσεις

Βόρεια: Δρόμο και γεωργικές εκτάσεις

Νότια: Δρόμο και γεωργικές εκτάσεις


όπως φαίνεται στο συνημμένο διάγραμμα, που αποτελεί αναπόσπαστο μέρος της απόφασης αυτής.

Η απόφαση αυτή να δημοσιευθεί στην Εφημερίδα της Κυβερνήσεως.

Ρόδος, 13 Μαΐου 1999

Ο Γενικός Γραμματέας Περιφέρειας κ.α.α.
Η Γενική Διευθύντρια
ΜΑΡΙΑ ΚΑΡΑΔΗΜΗΤΡΙΟΥ

ΤΟΠΟΓΡΑΦΙΚΟ ΔΙΑΓΡΑΜΜΑ ΑΝΑΔΑΣΩΤΕΑΣ
ΕΚΤΑΣΗΣ ΣΤΗ ΘΕΣΗ "Κορνάρους" Αρχίπολης
ΝΗΣΟΥ ΡΟΔΟΥ Ν. ΔΩΔ/ΣΟΥ

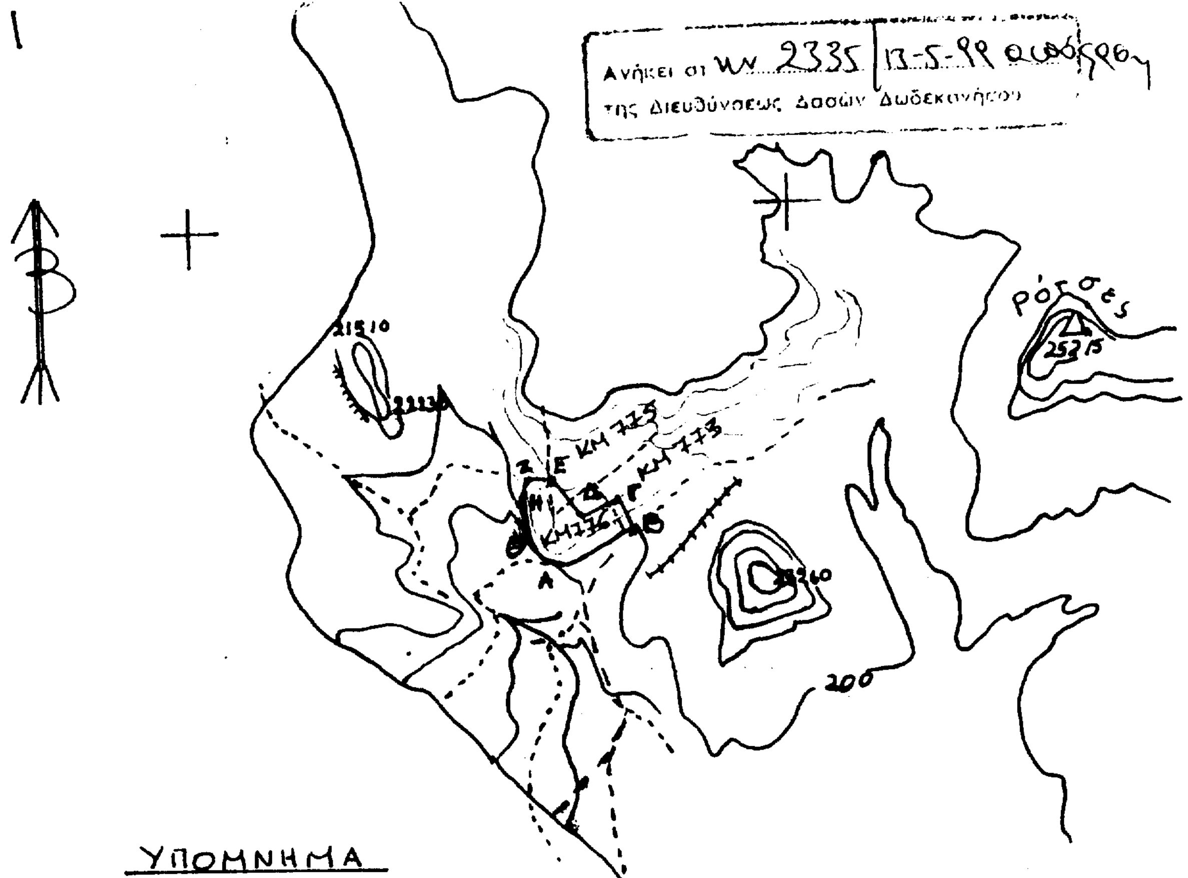

ΥΠΟΜΝΗΜΑ

(Α, Β, Γ, Δ, Ε, Ζ, Η, Θ, Α) περίγραμμα αναδασωτέας έκτασης, εμβαδού 4.220 τ.μ., που αποτελεί τμήμα των ΚΜ 773, 775, 776 γαιών Αρχίπολης
-----όρια κτηματολογικών μερίδων

ΕΘΝΙΚΟ ΤΥΠΟΓΡΑΦΕΙΟ
Για τεχνικούς λόγους στο σχεδιάγραμμα έγινε σμίκρυνση κατά ποσοστό 18 %

Ρόδος 22-4-1999
Η συντάξασα

ΗΠΑΛΑΤΣΟΥΚΑ ΑΙΚ.
ΔΑΣΟΛΟΓΟΣ

ΘΕΩΡΗΘΗΚΕ
Ρόδος 13-5-1999
Ο Δ/ντ.ής Δασών Δωδ/σου



ΑΝΑΚΟΙΝΩΣΕΙΣ

(4)

Ανακοίνωση παρακατάθεσης αποζημίωσης από απαλλοτρίωση της Εταιρείας που εδρεύει στο Ρέθυμνο με την επωνυμία «DASKOTELS A.E.».

Δυνάμει της υπ' αρ. 1014577/912/0010/1992 κοινής αποφάσεως των Υπουργών Εθνικής Οικονομίας και Οικονομικών που δημοσιεύθηκε στο ΦΕΚ 436/8.5.92 τ.Δ΄ δια της οποίας απαλλοτριώθηκαν αναγκαστικά υπέρ και δαπάναις της «DASKOTELS A.E.» ακίνητα εμβαδού 1463,46 μ2 και 440 μ2 αντιστοίχως, σε συνδυασμό και με την υπ' αρ. 151/1999 απόφαση του Εφετείου Κρήτης κατετέθησαν στο Ταμείο Παρακαταθηκών και Δανείων (γραφείο Ρεθύμνου) για αποζημίωση εξ απαλλοτριώσεως τα εξής ποσά:

α) Δυνάμει του υπ' αρ. 012887/20.5.99 γραμματίου συστάσεως παρακαταθήκης το ποσόν των δραχ. 45.427.260 επ' ονόματι των φερομένων δικαιούχων: i) Γεωργίας χας Γεωργίου Γιουλούντα, ii) Εμμανουήλ Γ. Γιουλούντα και iii) Ζήση Γ. Γιουλούντα.

β) Δυνάμει του υπ' αρ. 012888/20.5.99 γραμματίου συστάσεως παρακαταθήκης το ποσόν των δραχ. 12.380.000 επ' ονόματι της φερομένης δικαιούχου Αγγελικής συζ. Νικ. Τσιμπούκα το γένος Φώτη Σαμιόγλου.

Η παραπάνω παρακατάθεση ανακοινώνεται για να λάβουν γνώση οι ενδιαφερόμενοι και επέλθουν τα νόμιμα.

(Αρ. διπλ. Δ Αθηνών 3035813/99)

Ρέθυμνο, 27 Μαΐου 1999

Ο Πληρεξούσιος Δικηγόρος

ΙΩΑΝΝΗΣ ΕΜΜ. ΦΟΥΡΦΟΥΛΑΚΗΣ

ΑΠΟ ΤΟ ΕΘΝΙΚΟ ΤΥΠΟΓΡΑΦΕΙΟ